PLAN CADASTRAL

UAT: Cristolt, judetul: SALAJ, Sect. cad. 13, plansa 4

Scara 1:1000

Sistem de proiectie: stereografic 1970

Spre Publicare

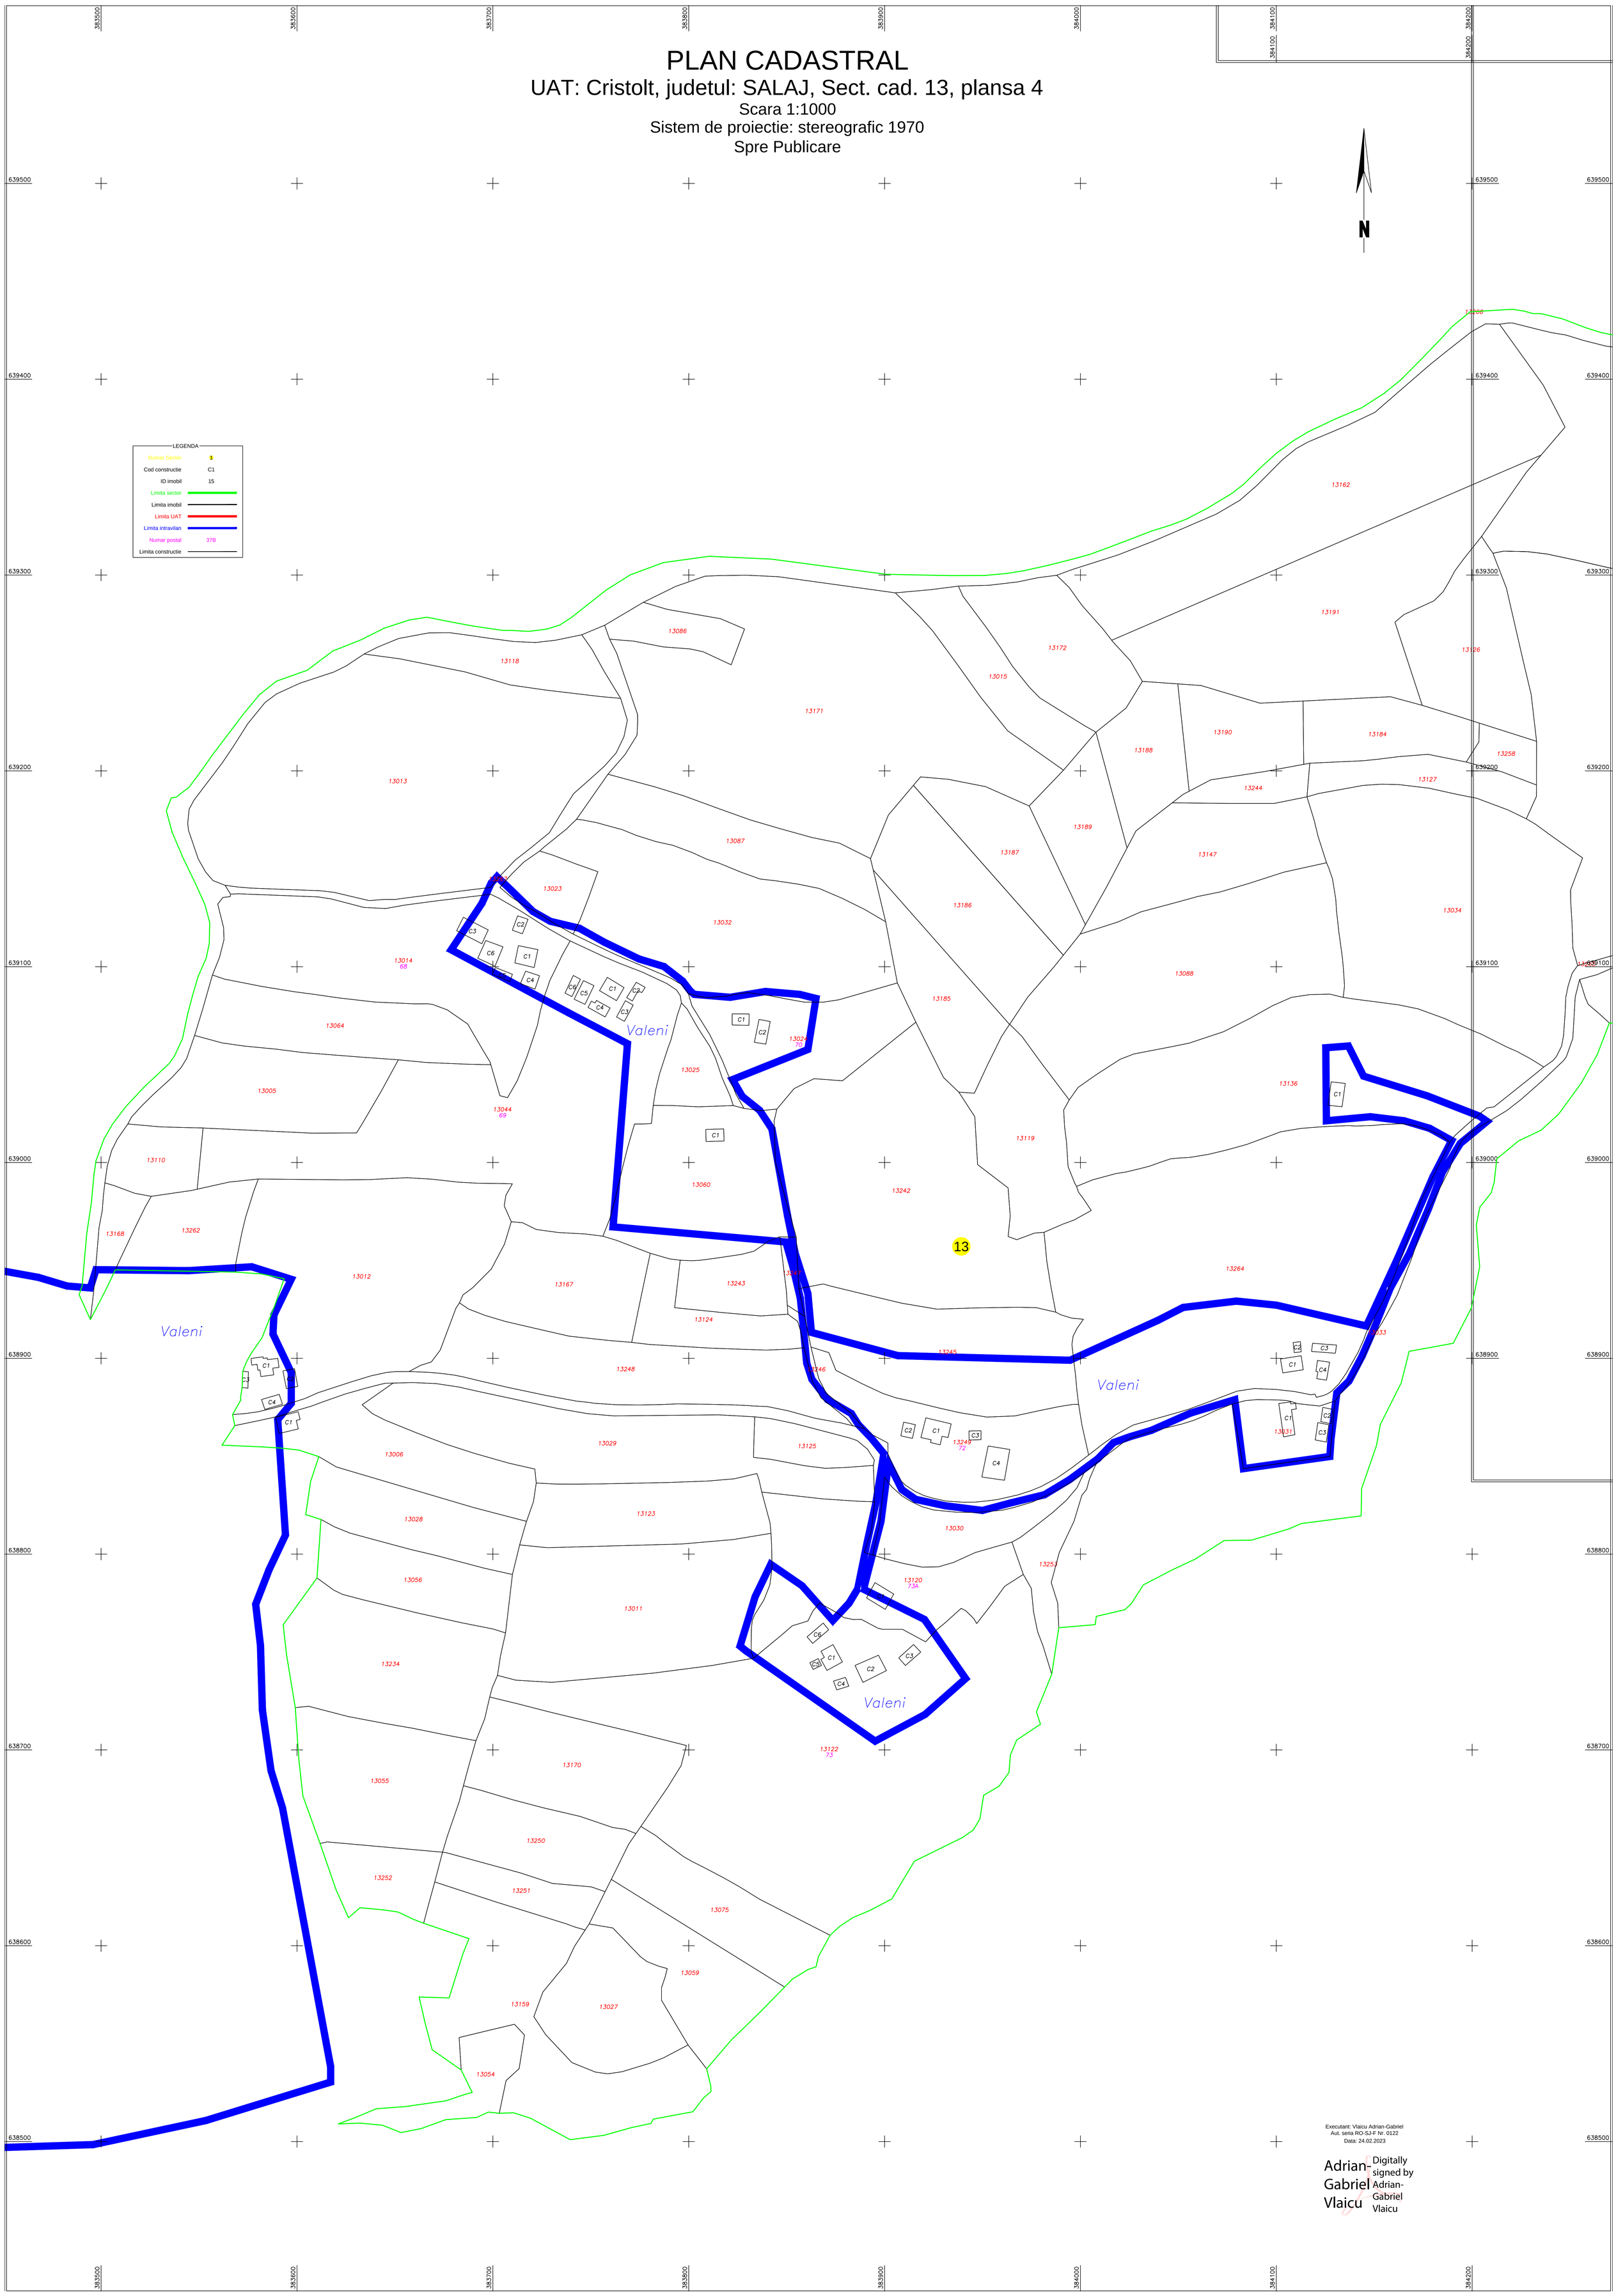
LEGENDA
Numar Sector 1
Cod constructie C1
ID imobil 15
Limita sector
Limita imobil
Limita UAT
Limita intravilan
Numar postal 37B
Limita constructie
N
Valeni
13
13162
13191
13126
13086
13118
13172
13015
13171
13190
13184
13188
13258
13244
13127
13013
13087
13189
13187
13147
13023
13186
13034
13032
13014
68
13088
13185
13064
13136
13005
13044
69
13025
13119
13110
13060
13242
13168
13262
13012
13167
13243
13264
13124
13248
13029
13125
13006
13028
13123
13056
13011
13030
13234
13055
13170
13250
13252
13251
13075
13059
13159
13027
13054
13122
73
13120
73A
13031
13233
13245
13246
13249
72
13253
13243
13244
13167